




1:10

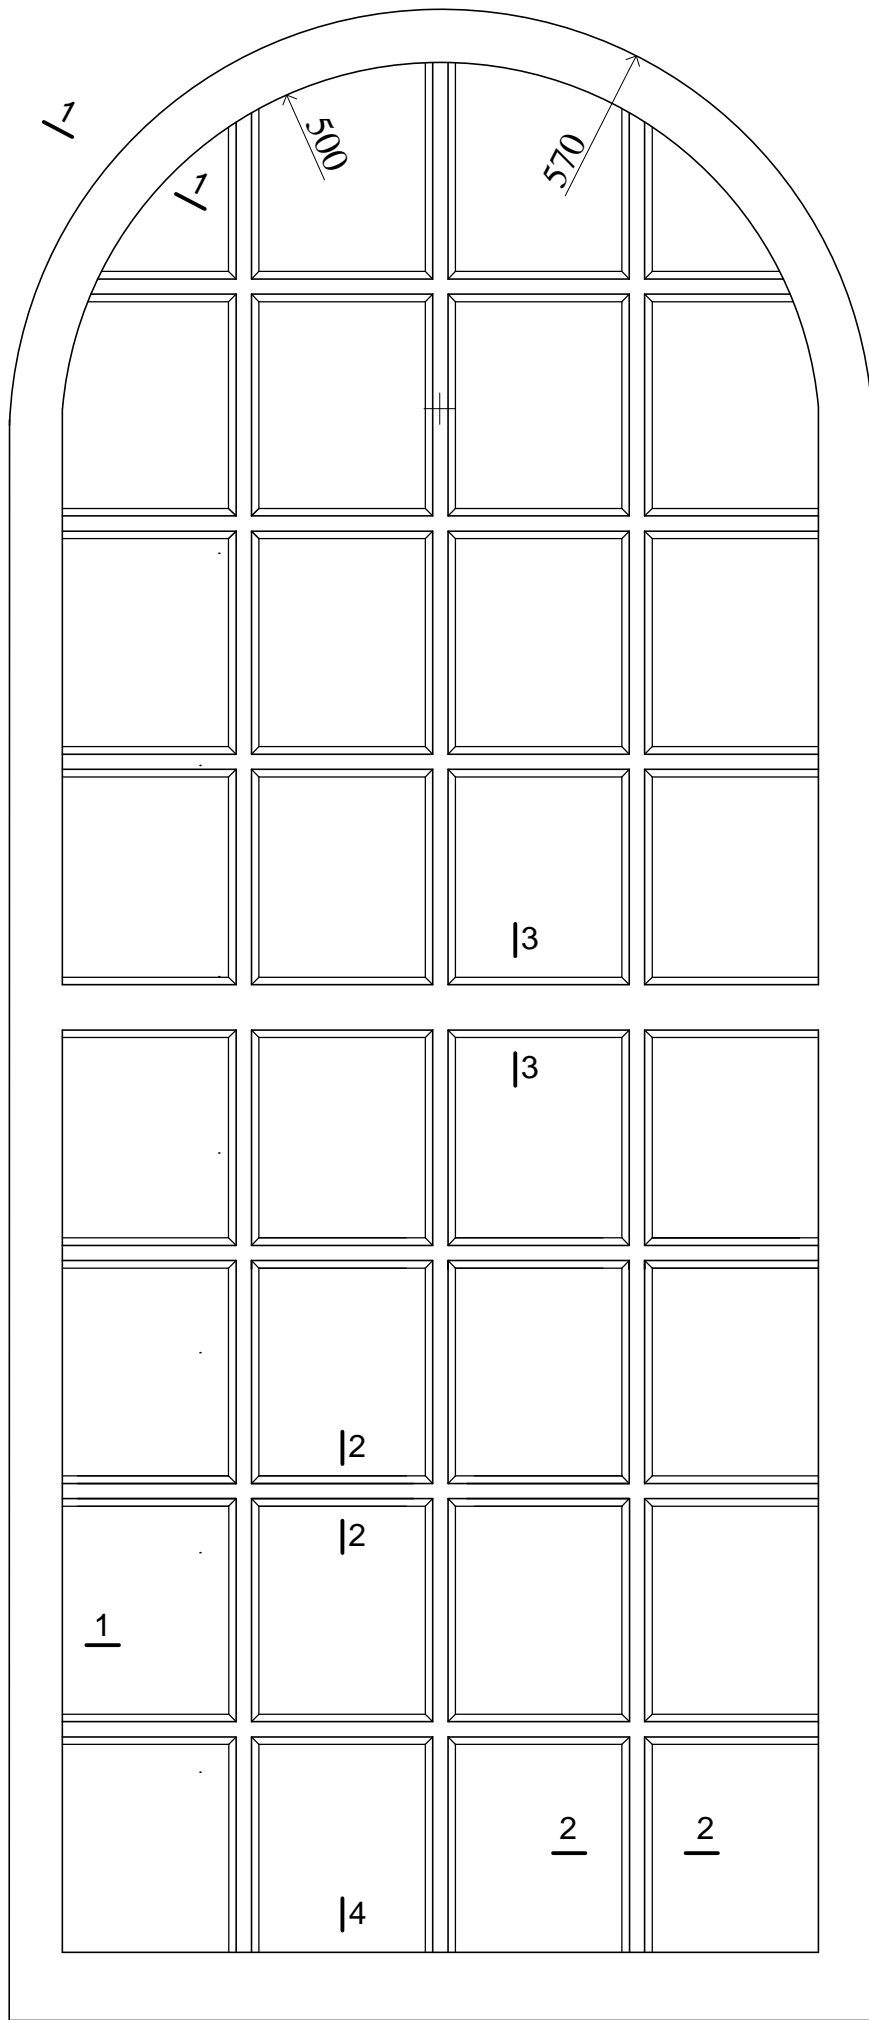

IV-IV

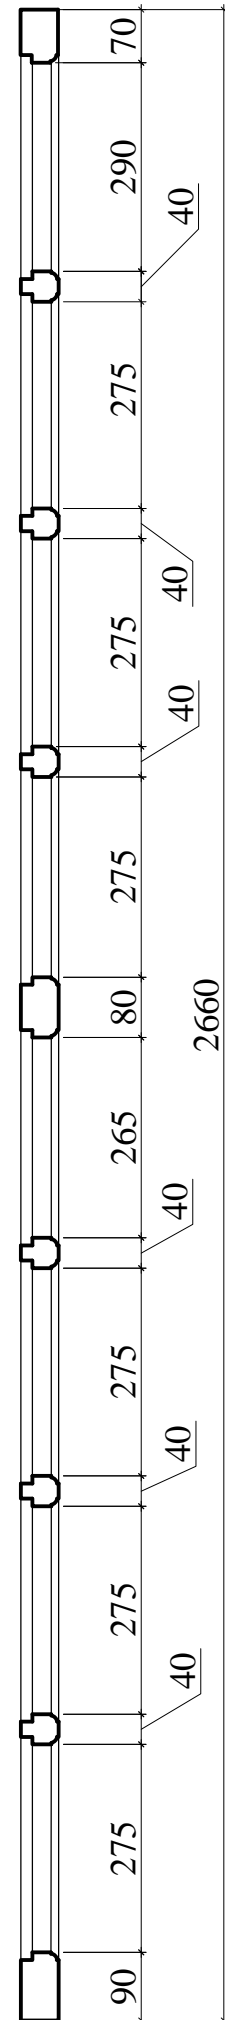

III-III

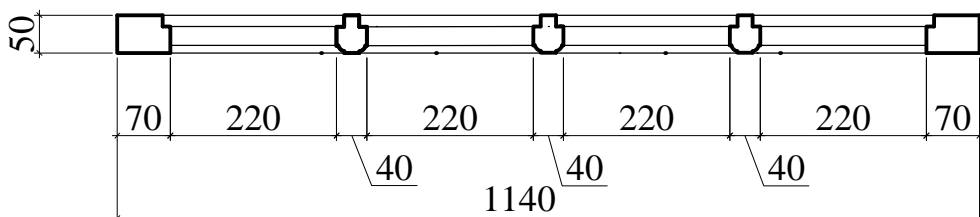

1. По данному чертежу АС-11 изготовить переплеты для храма в количестве 1 шт.
2. Переплеты изготовить из сосны 1-го сорта влажностью не более 15 %.
3. Перед изготовлением переплетов необходимо выполнить образцы всех профилировок в материале и согласовать их с архитектором. Без согласования приступать к изготовлению изделия запрещается.
4. Стекла устанавливать на герметике. Штапики не применять.
5. Внешнюю сторону внешней рамы окрасить в светло-серый цвет по колеру, остальные в белый цвет. Рама устанавливается калевками внутрь.
6. Все размеры даны в мм.
7. Совместно с данным листом смотри лист АС-14.
8. При установке переплета на место предусмотрена его подтеска по месту.

Инв. № подл.	Подпись и дата	Взамен инв. №						
<table border="1"> <thead> <tr> <th>Объект</th> <th>Наименование чертежа</th> <th>Марка листа</th> </tr> </thead> <tbody> <tr> <td>Московская область д. Спас-Косицы Преображенский храм 1763 г.</td> <td>Внутренние окна барабанов</td> <td>АС-13</td> </tr> </tbody> </table>			Объект	Наименование чертежа	Марка листа	Московская область д. Спас-Косицы Преображенский храм 1763 г.	Внутренние окна барабанов	АС-13
Объект	Наименование чертежа	Марка листа						
Московская область д. Спас-Косицы Преображенский храм 1763 г.	Внутренние окна барабанов	АС-13						